


第2駐車場平面図

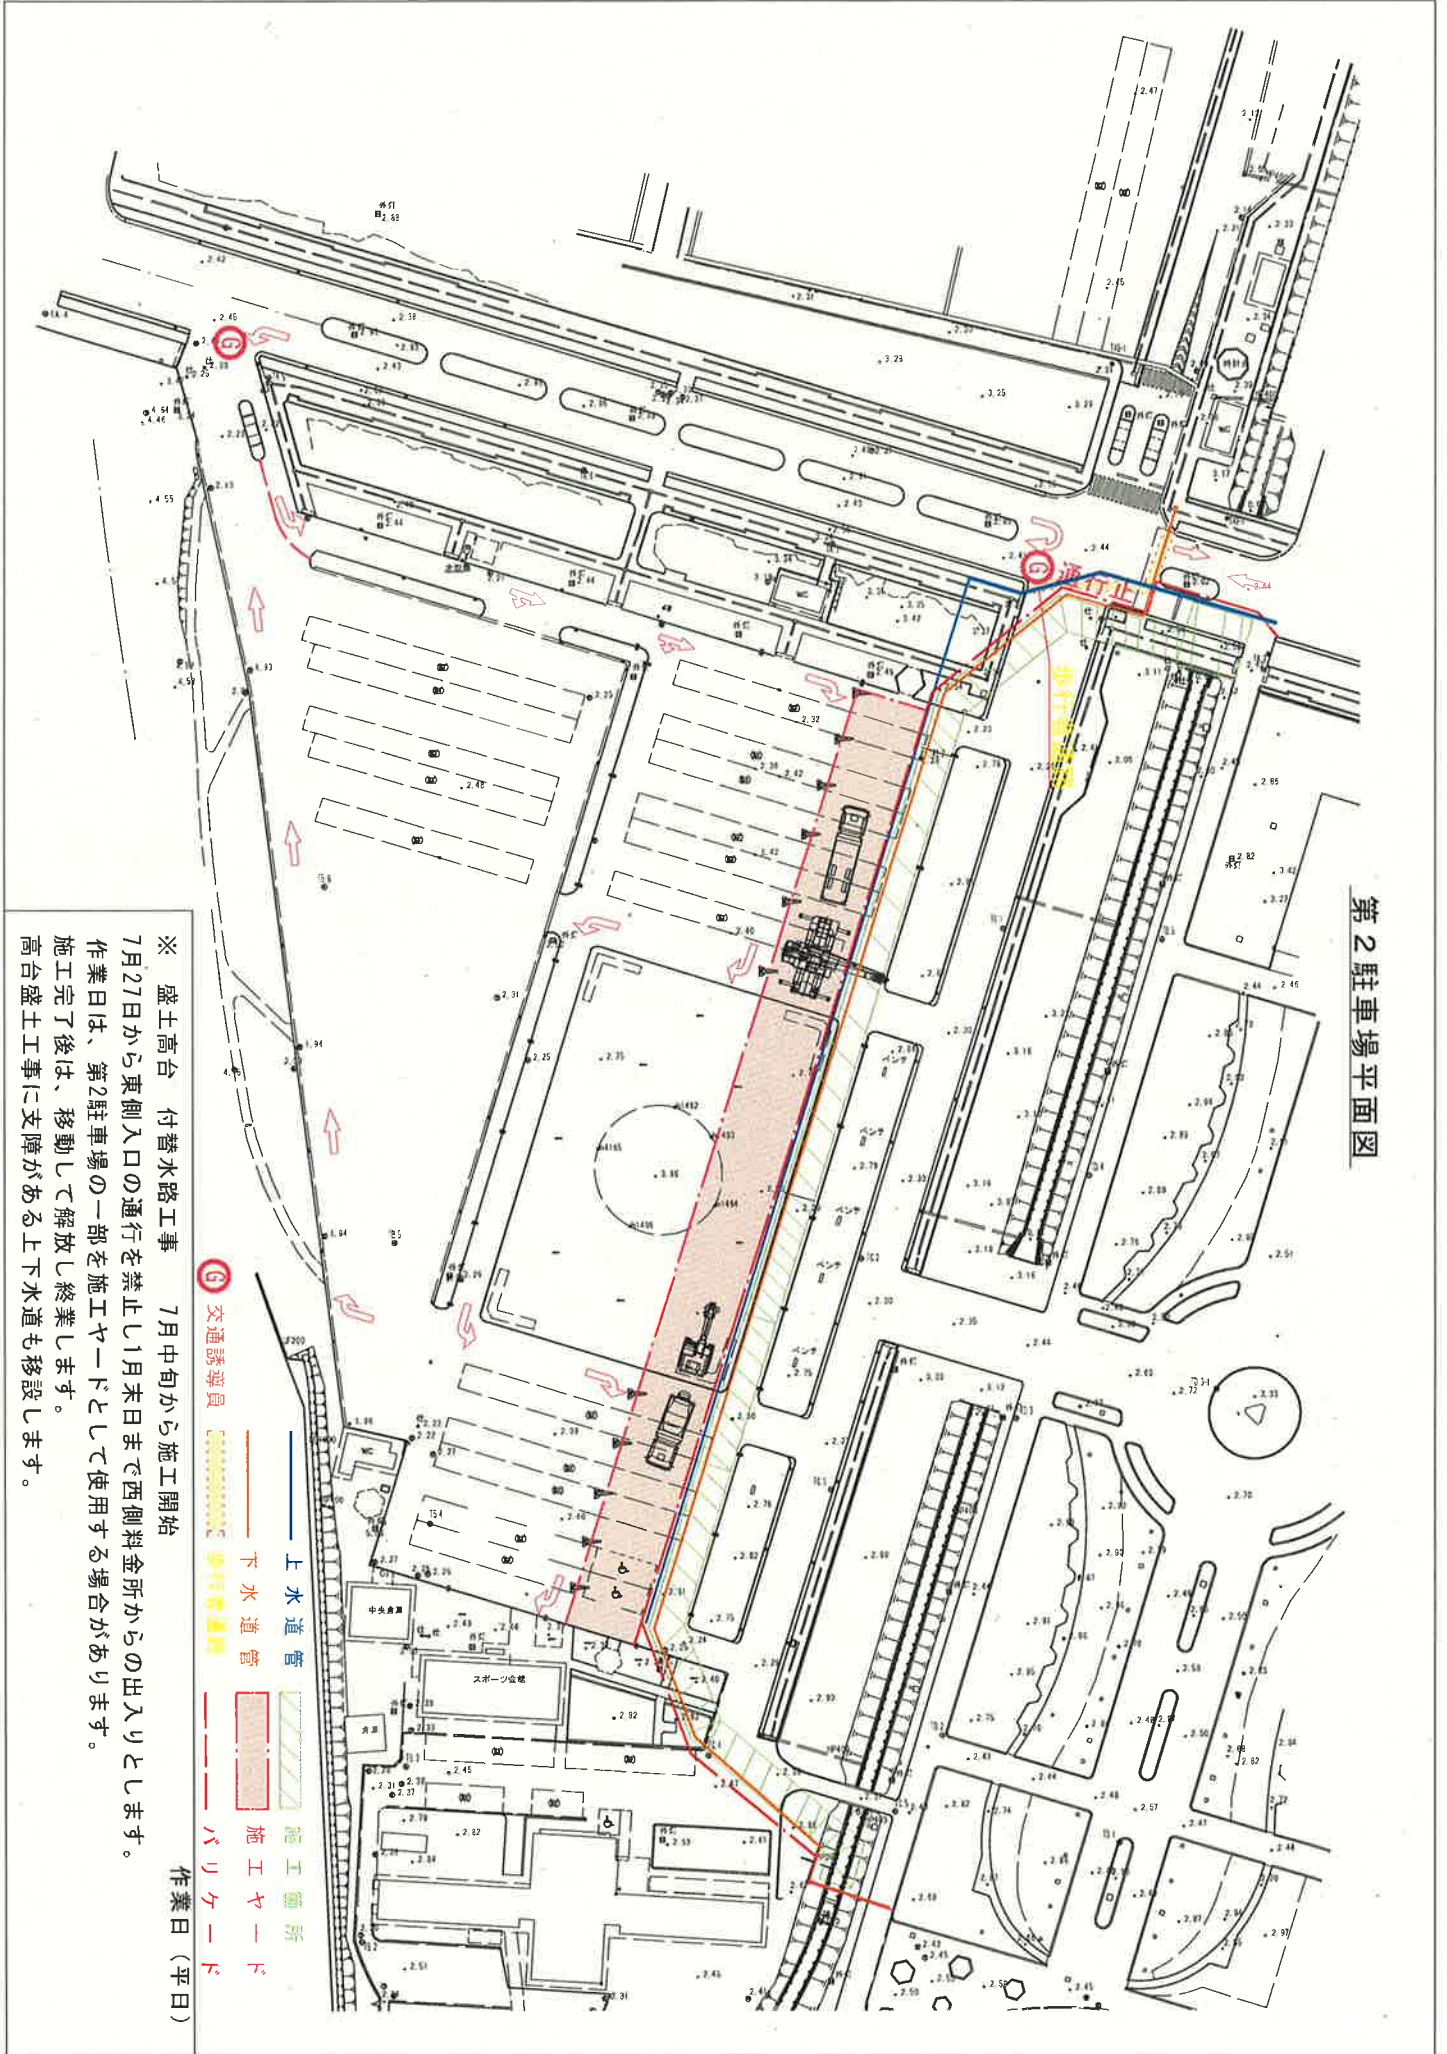

交通誘導員

上水道管

下水道管

施工箇所

作業日 (平日)

※ 盛土高台 付替水路工事 7月中旬から施工開始

7月27日から東側入口の通行を禁止し11月末日まで西側料金所からの出入りとなります。

作業日は、第2駐車場の一部を施工ヤードとして使用する場合があります。

施工完了後は、移動して解放し終了します。

高台盛土工事に支障がある上下水道も移設します。