


第2駐車場平面図

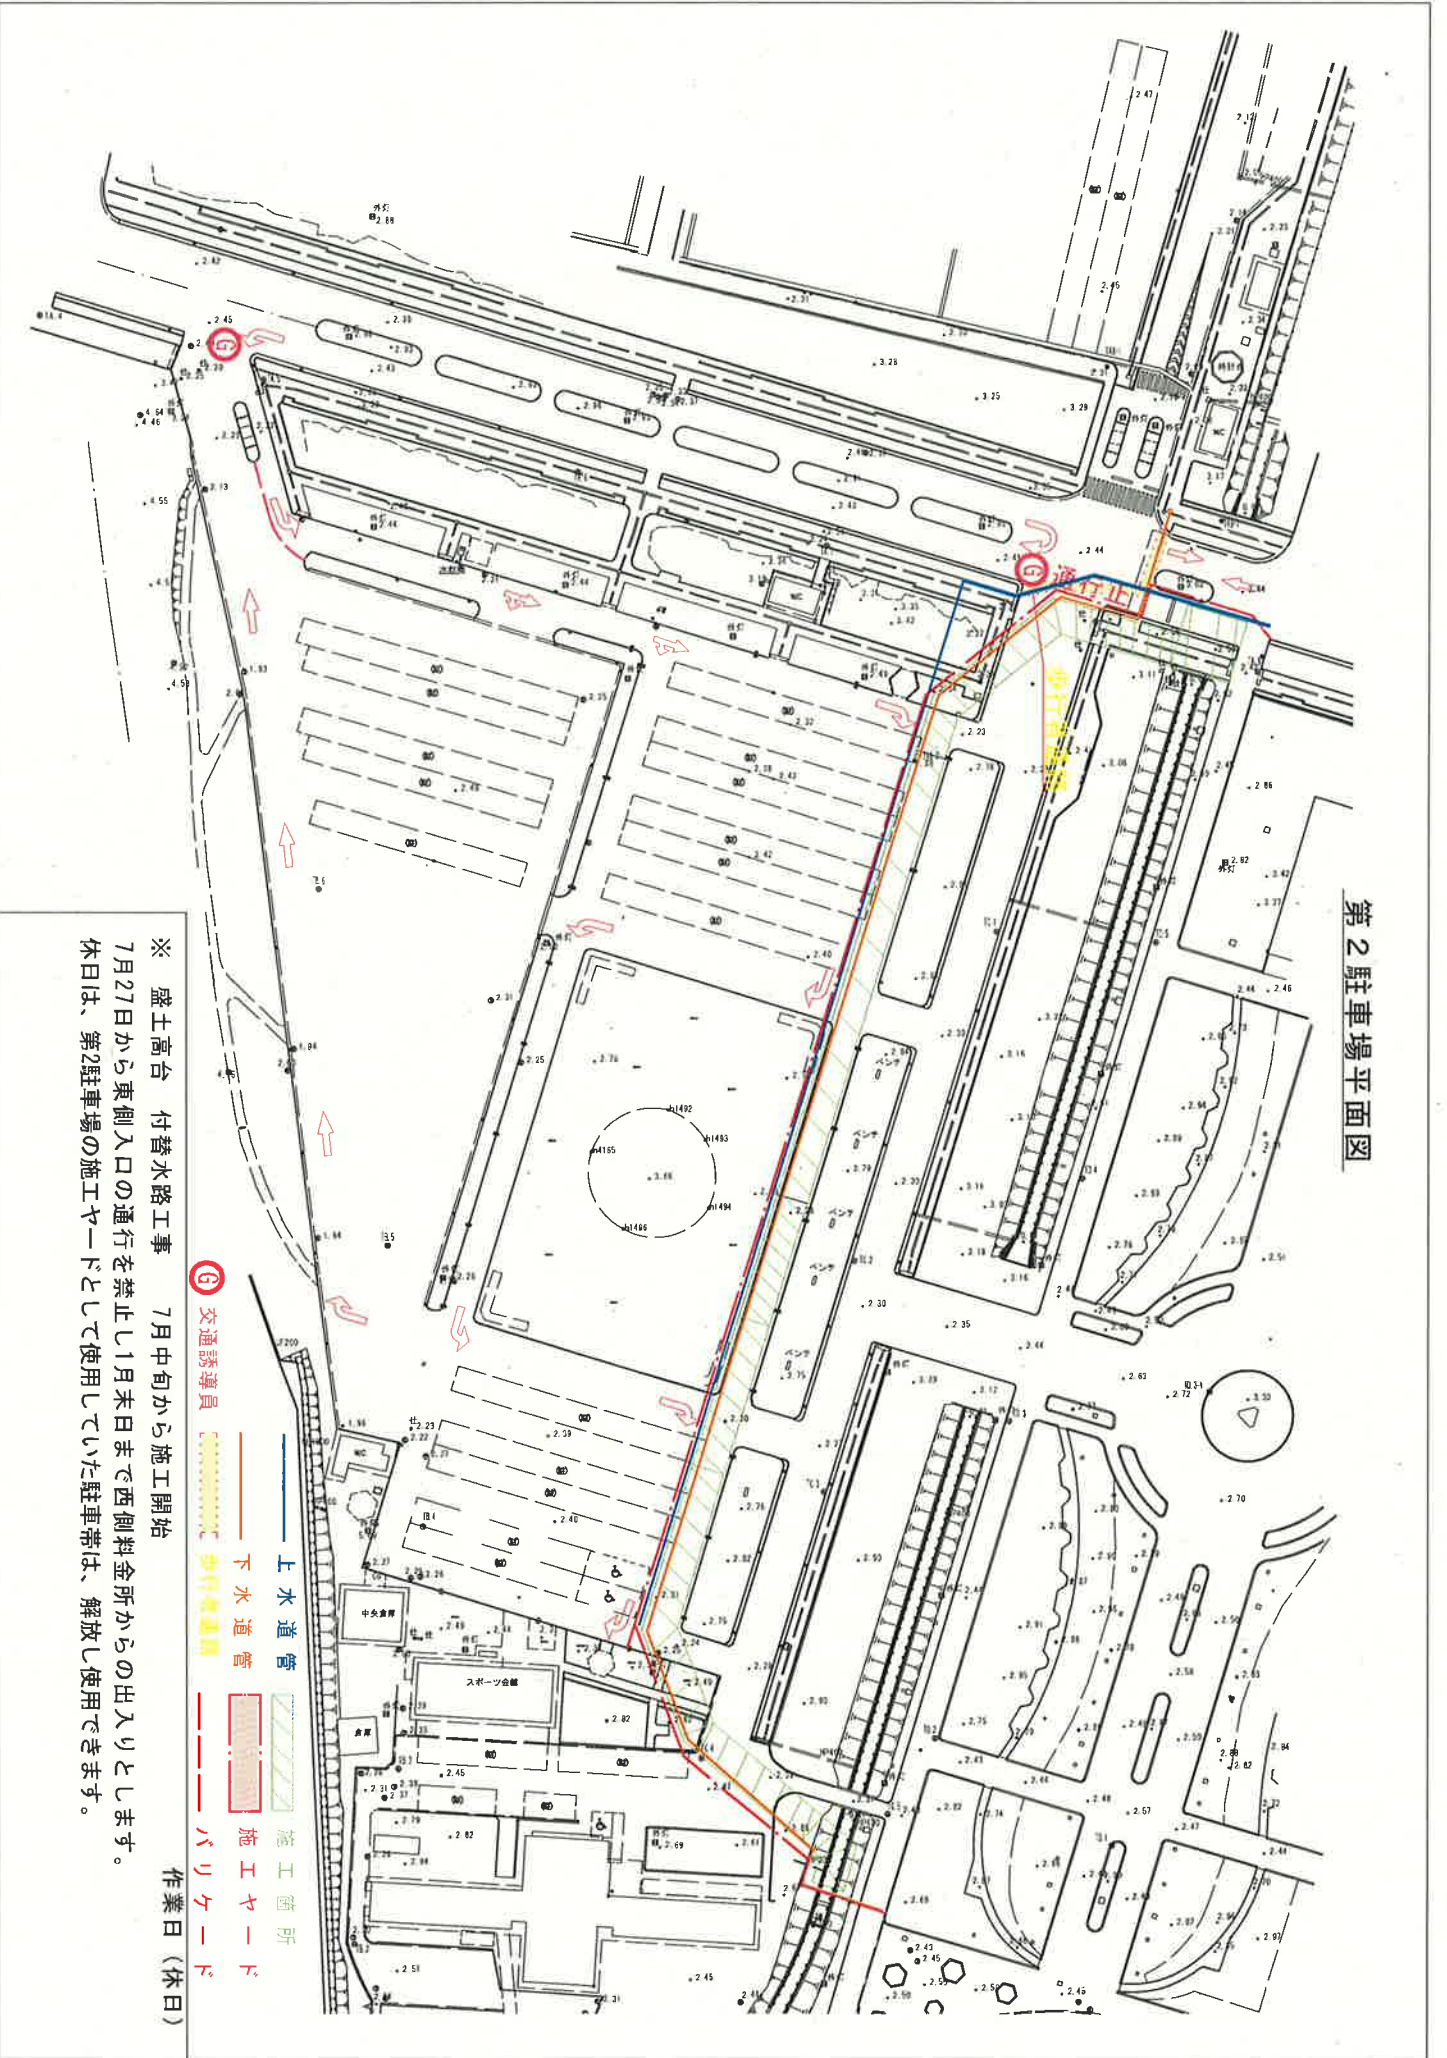

交通誘導員

上水道管

下水道管

施工箇所

作業日 (休日)

※ 盛土高台 付替水路工事 7月中旬から施工開始
 7月27日から東側入口の通行を禁止し1月末日まで西側料金所からの出入りとなります。
 休日は、第2駐車場の施工ヤードとして使用していた駐車帯は、解放し使用できます。